PROGETTO6 ASSOCIATI
LABORATORIO ARCHITETTURA SOSTENIBILE
VIA VERDI, 6 31041 CORNUDA TV | T 0423.638080 F 0423.1990118 | www.progetto6associati.com info@progetto6associati.com | P.IVA e CF 04070470267

COMUNE DI CORNUDA TV
Foglio 9 mappali 1367,1294,1058.

P.U.A. Via Istria

PROGETTO
Planimetria e sezioni infrastrutture - reti tecnologiche

		TAVOLA 04 SCALA 1:200 - 1:50

Committente:
Immobiliare Matteotti,
Via Giacomo Matteotti n°55,
31041 Cornuda TV

Progettista:
arch. Mirko Fasan

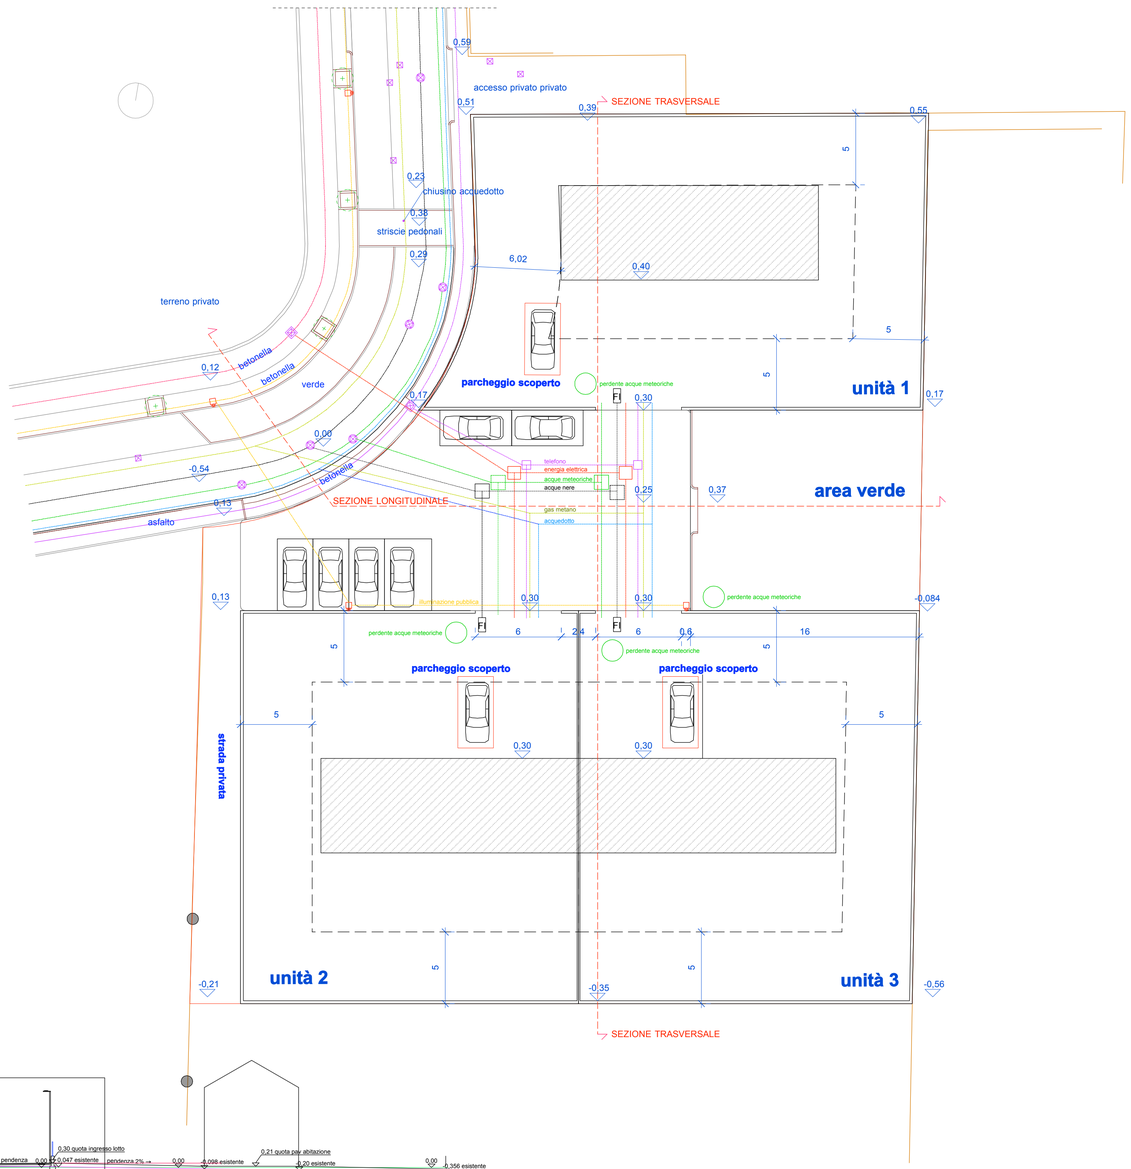

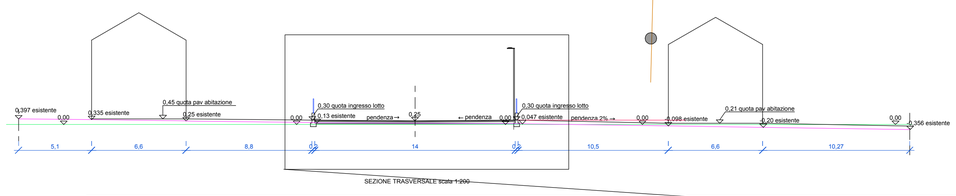

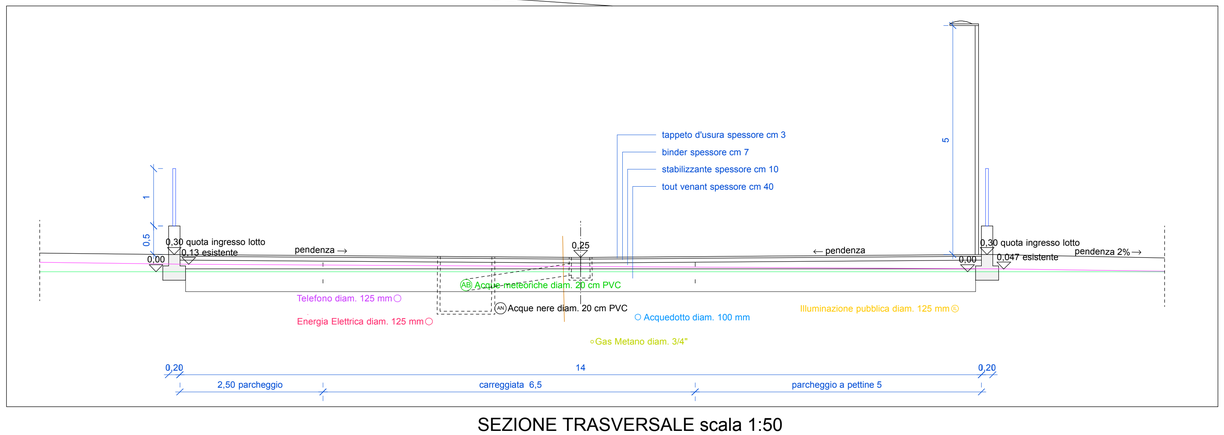

SEZIONE TRASVERSALE scala 1:50

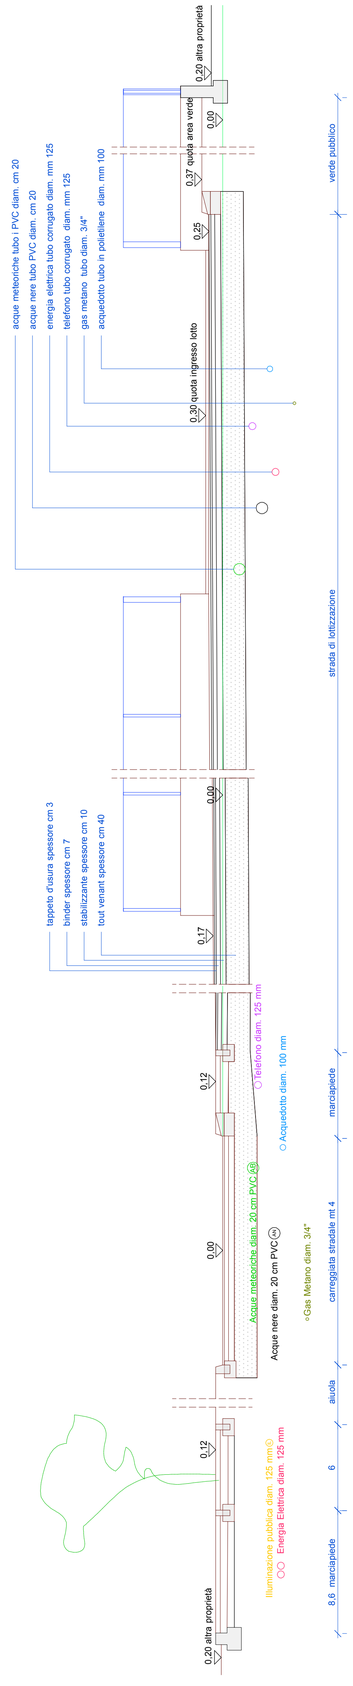

SEZIONE LONGITUDINALE scala 1:50

COMUNE DI CORNUDA - Protocollo n. 0013574/2018 del 10/10/2018 12:47:37