

COMUNE DI CORNUDA TV  
Foglio 9 mappali 1367,1294,1356.

P.U.A. Via Istria

Planimetria delle infrastrutture a rete esistenti.

		TAVOLA
		<b>03</b>
		SCALA 1:200

Committente:  
Immobiliare Matteotti,  
Via Giacomo Matteotti n°55,  
31041 Cornuda TV

Progettista:  
arch. Mirko Fasan

LEGENDA RETE ENEL

- CAVIDOTTI Ø 125 MM
- TUBO Ø 125 MM
- TUBO Ø 125 MM ESISTENTE
- POZZETTI TIPO "A" CM 90 x 90
- POZZETTI TIPO "C" CM 120 x 150
- POZZETTI TIPO "D" CM 150 x 250
- COLONNINE DI SEZIONAMENTO
- CABINA MT/BT DI TRASFOMAZIONE

LEGENDA RETE METANO

- LINEA ESISTENTE
- NUOVA LINEA 3-4"

LEGENDA RETE TELECOM

- CAVIDOTTO CORRUGATO D.P. Ø125
- POZZETTO NORMALE 600x600
- POZZETTO DOPPIO 1200x600
- COLONNINA DI DISTRIBUZIONE

LEGENDA ACQUEDOTTO

- TUBO DN 100 IN ACCIAIO ESISTENTE
- TUBO DN 100 - 80 IN POLIETILENE PE100 PFA16
- TUBO Ø 1" PEAD PN 16 (ALLACCIO PER 1 UTENZA)
- TUBO Ø 1/4"
- TUBO Ø 1/2"
- POZZETTO D'ALLACCIAMENTO IN C.A.P. 60 X 60 CM
- POZZETTO FINE LINEA IN C.A.P. 150 X 150 CM
- POZZETTI CON SARACINESCHE IN C.A.P. 150 X 150 CM
- POZZO PERDENTE
- IDRANTE SOPRASUOLO DN 80 CON UNA PRESA LATERALE UNI 70 ED UNA UNI 45

LEGENDA ILLUMINAZIONE PUBBLICA


- CAVIDOTTO SPIRALATO Ø110
- PLINTO CON POZZETTO 400x400x800 PALO CONICO IN ACCIAIO ED ARMATURA A TESTA PALO
- PLINTO CON POZZETTO 400x400x800 PALO CONICO IN ACCIAIO ED ARMATURA A TESTA PALO
- PLINTO CON POZZETTO 400x400x800 PALO CONICO IN ACCIAIO ED ARMATURA SU SBRACCIO
- PLINTO CON POZZETTO 400x400x800 PALO CONICO IN ACCIAIO ED ARMATURA SU SBRACCIO

LEGENDA RETE ACQUE NERE

- FOGNATURA ACQUE NERE
- POZZETTO DI RACCORDO ISPEZIONABILE CM 100 x 100
- POZZETTO DI CURVA ISPEZIONABILE CM 100 x 100
- POZZETTI DI ALLACCIAMENTO ALLA FOGNATURA (ACQUE NERE)

LEGENDA RETE ACQUE METEORICHE

- TUBO A BICCHIERE Ø CM 40
- TUBO PVC Ø MM 200
- POZZETTI DI INNESTO CADITOIE CM 100 x 100
- POZZETTI ISPEZIONABILE CM 100 x 100
- POZZETTO SIFONATO CM 40 x 40
- POZZO PERDENTE Ø CM 150
- DISABBIATORE CM 265 x 180

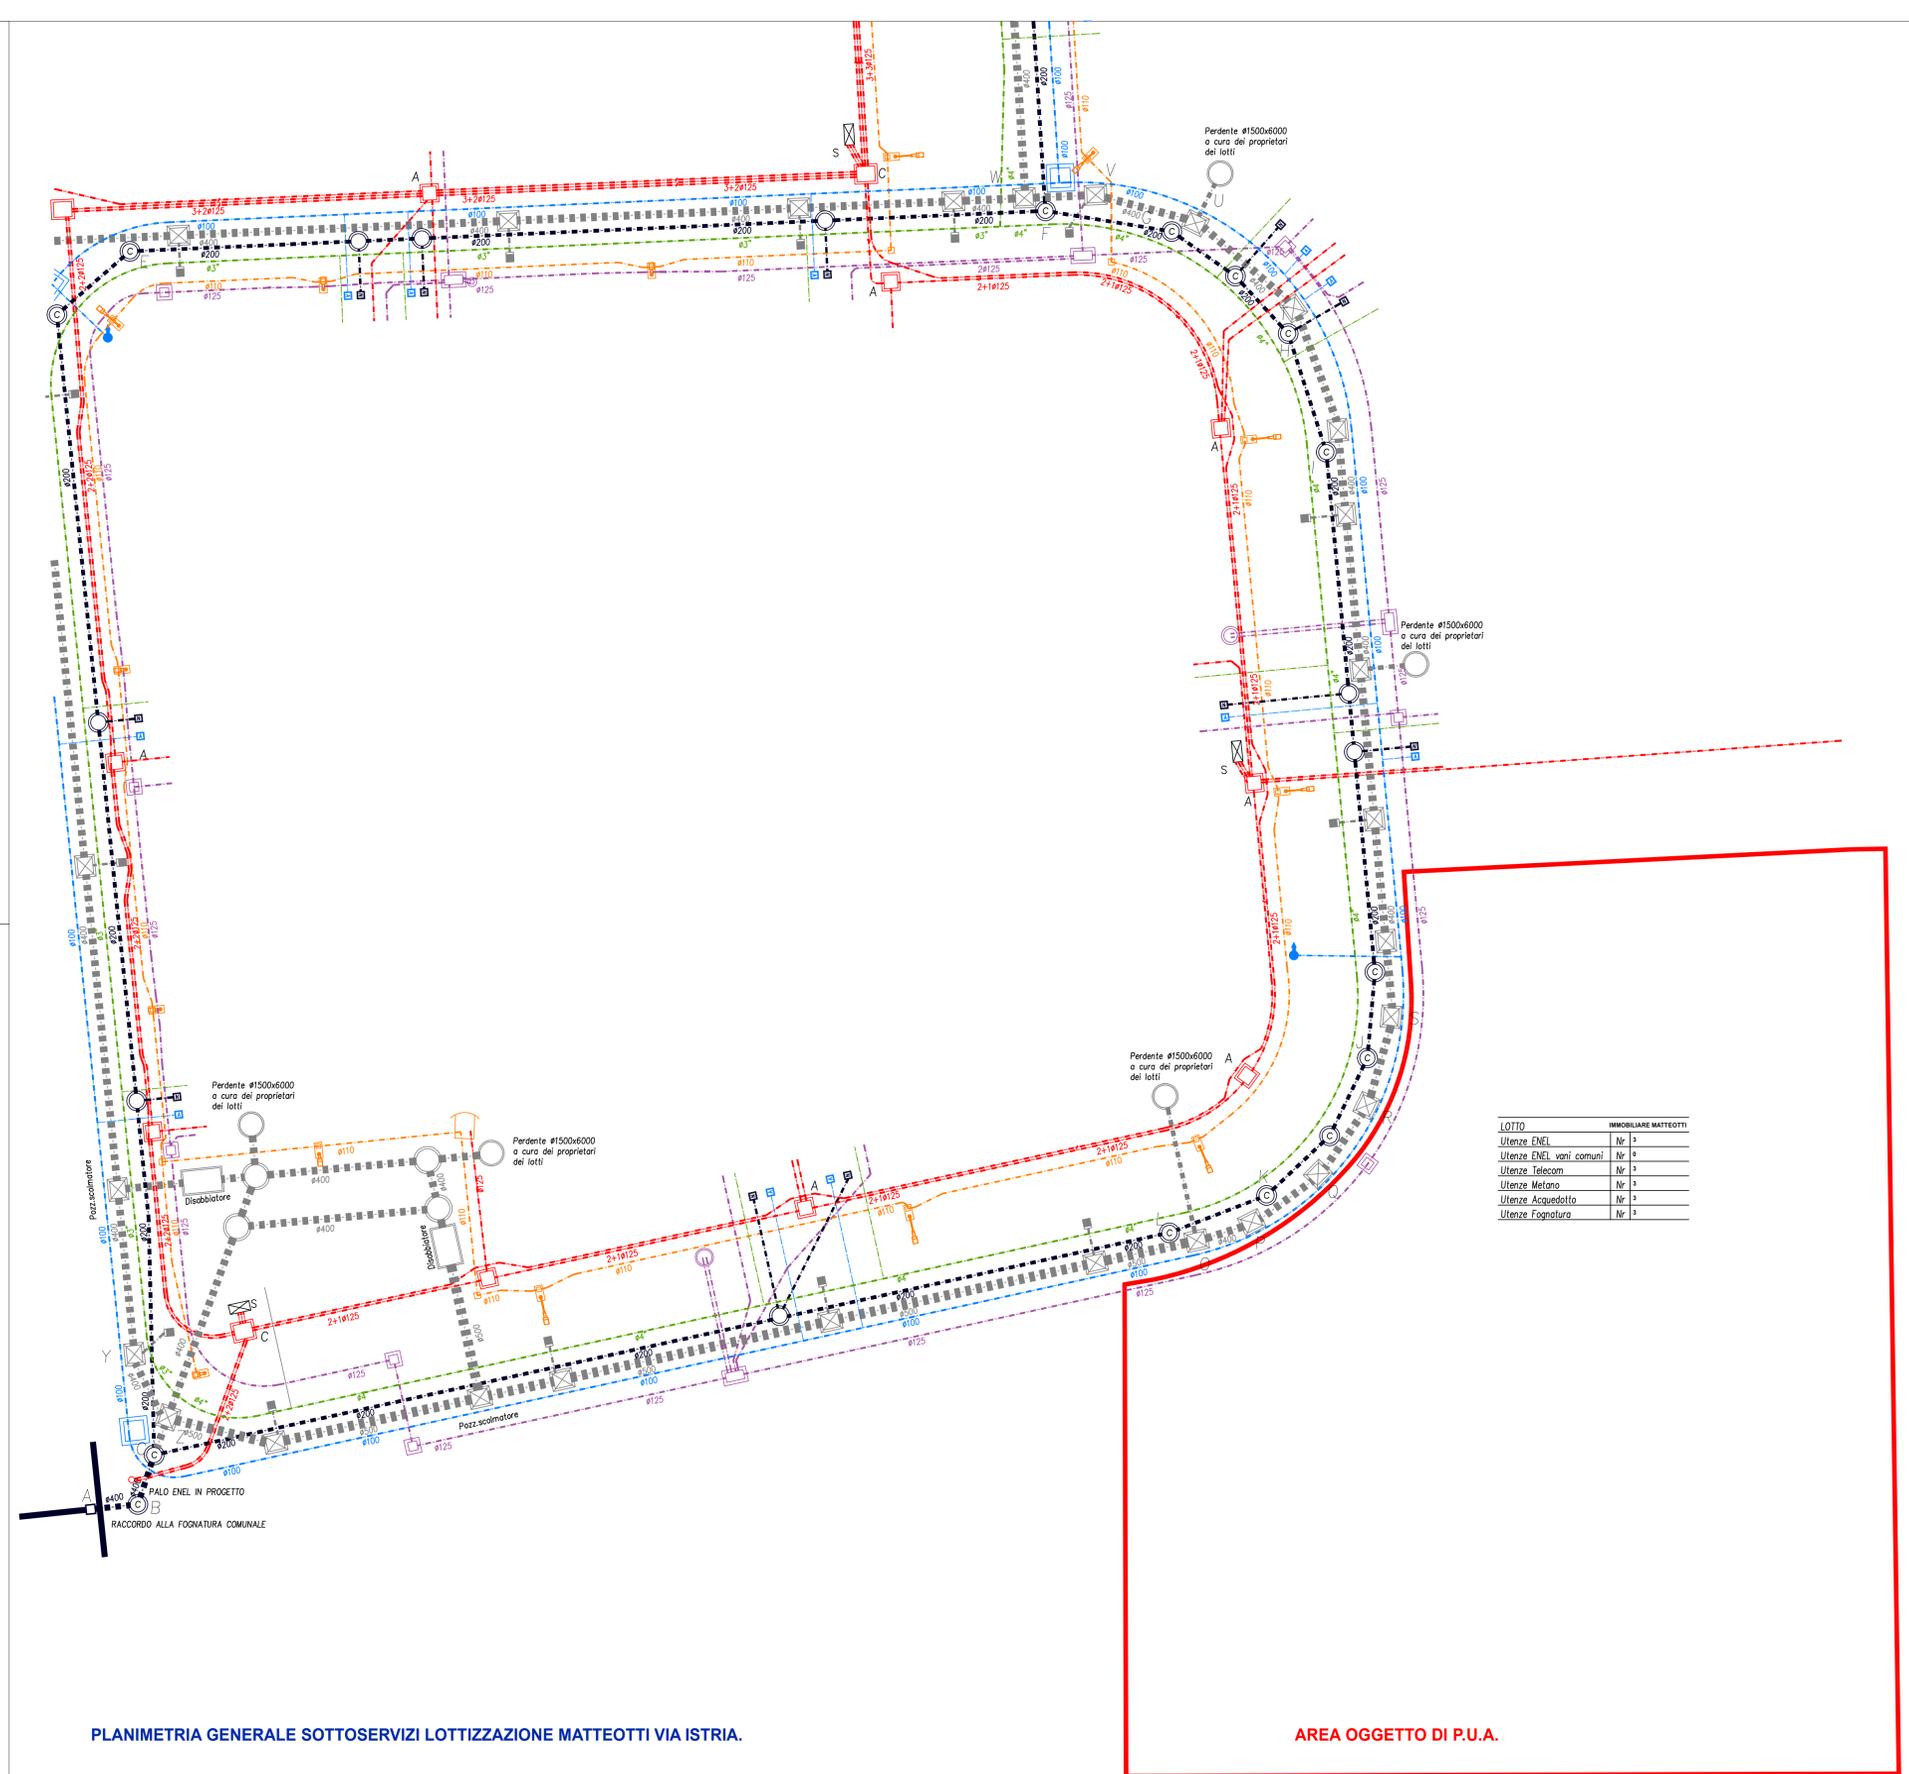

PLANIMETRIA GENERALE SOTTOSERVIZI LOTTIZZAZIONE MATTEOTTI VIA ISTRIA.

AREA OGGETTO DI P.U.A.

LOTTO	IMMOBILIARE MATTEOTTI
UtENZE ENEL	Nr 3
UtENZE ENEL vani comuni	Nr 0
UtENZE Telecom	Nr 3
UtENZE Metano	Nr 3
UtENZE Acquedotto	Nr 3
UtENZE Fognatura	Nr 3