

COMUNE DI CORNUDA TV
Foglio 9 mappali 1367,1294,1056.


P.U.A. Via Istria

Inquadramento urbanistico:
Estratto P.A.T., estratto P.I., estratto ortofoto,
estratto catastale.


		TAVOLA 01 SCALA varie
--	--	---------------------------------------

Committente:
Immobiliare Matteotti,
Via Giacomo Matteotti n°55,
31041 Cornuda TV


Progettista:
arch. Mirko Fasan

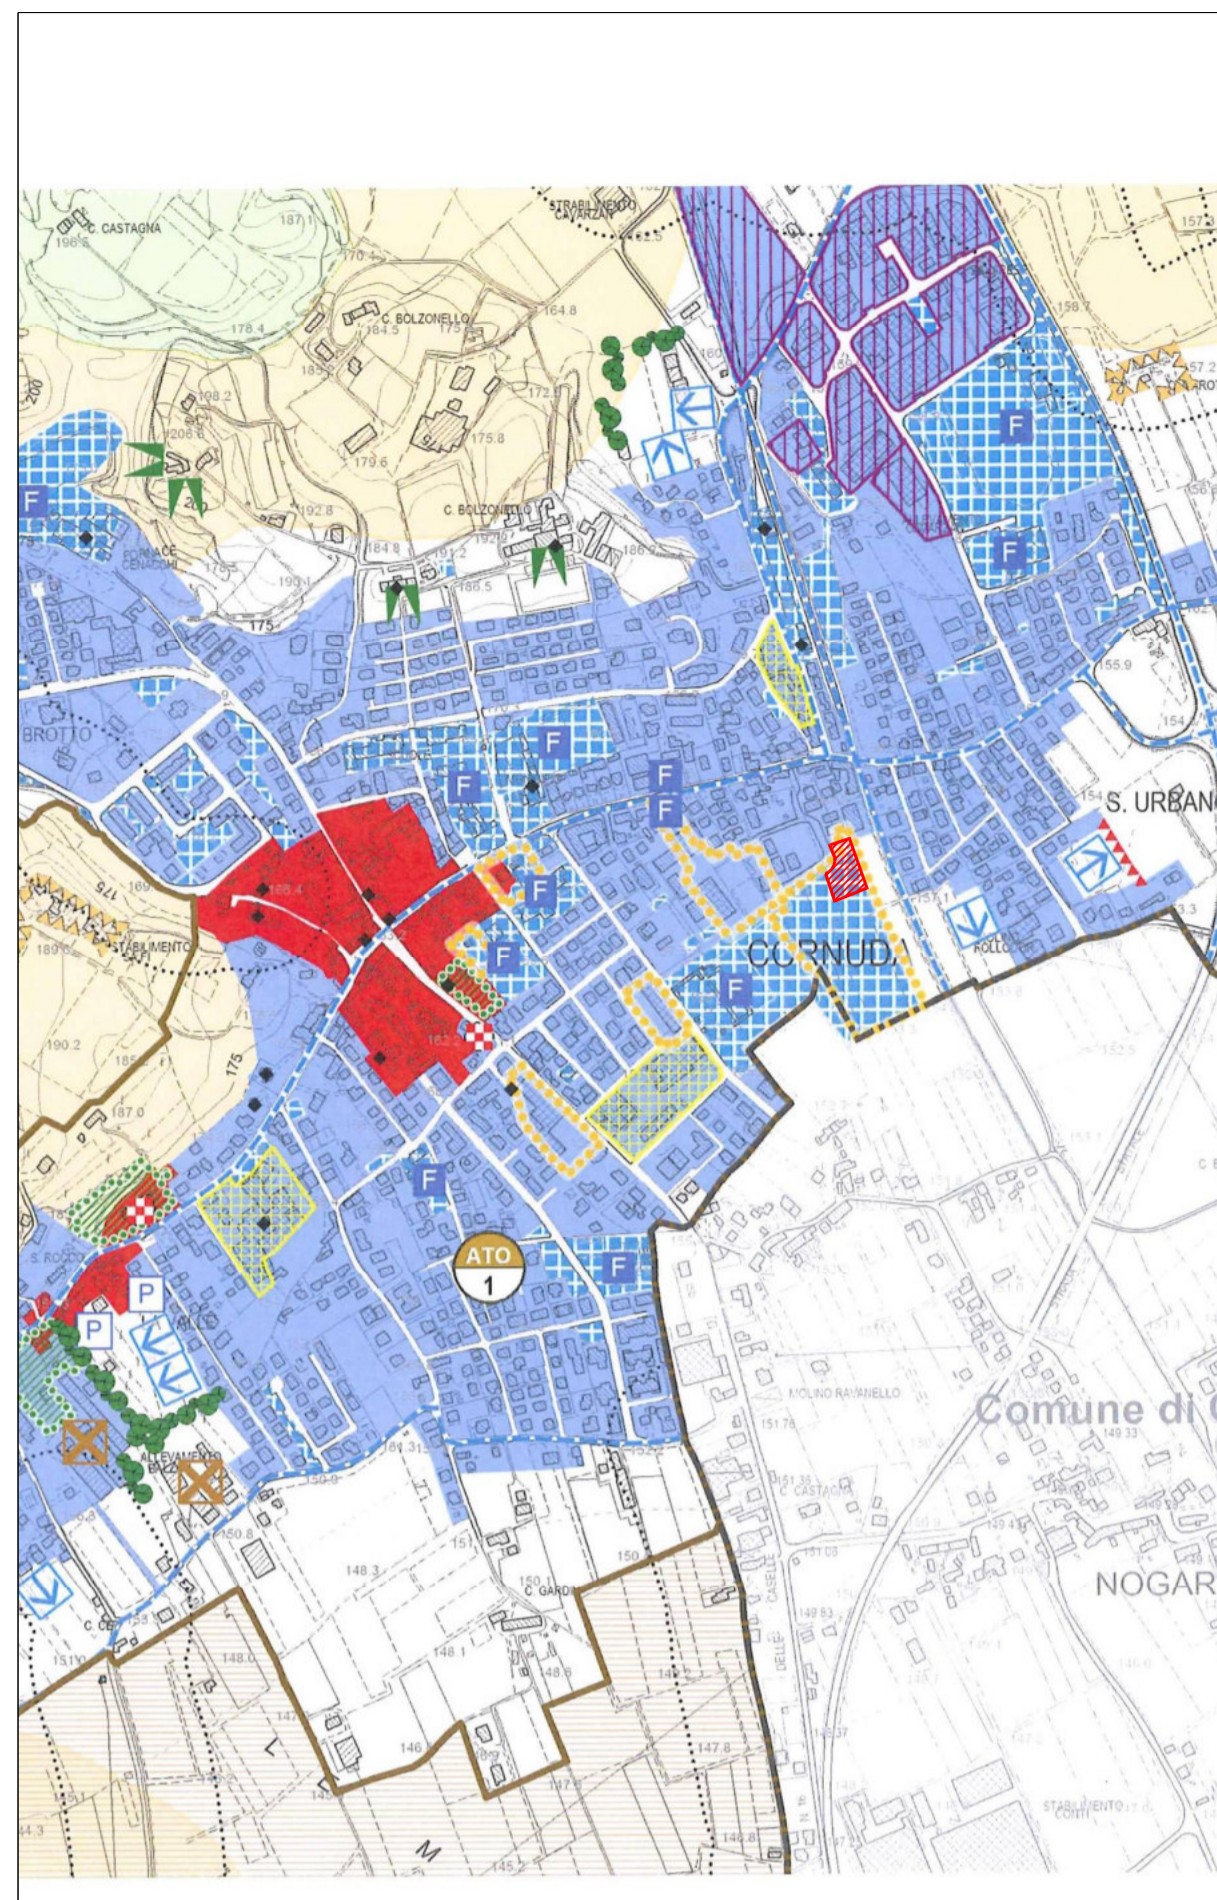


Estratto P.A.T. Tavola 04.01
- carta delle trasformabilità
scala 1:10000

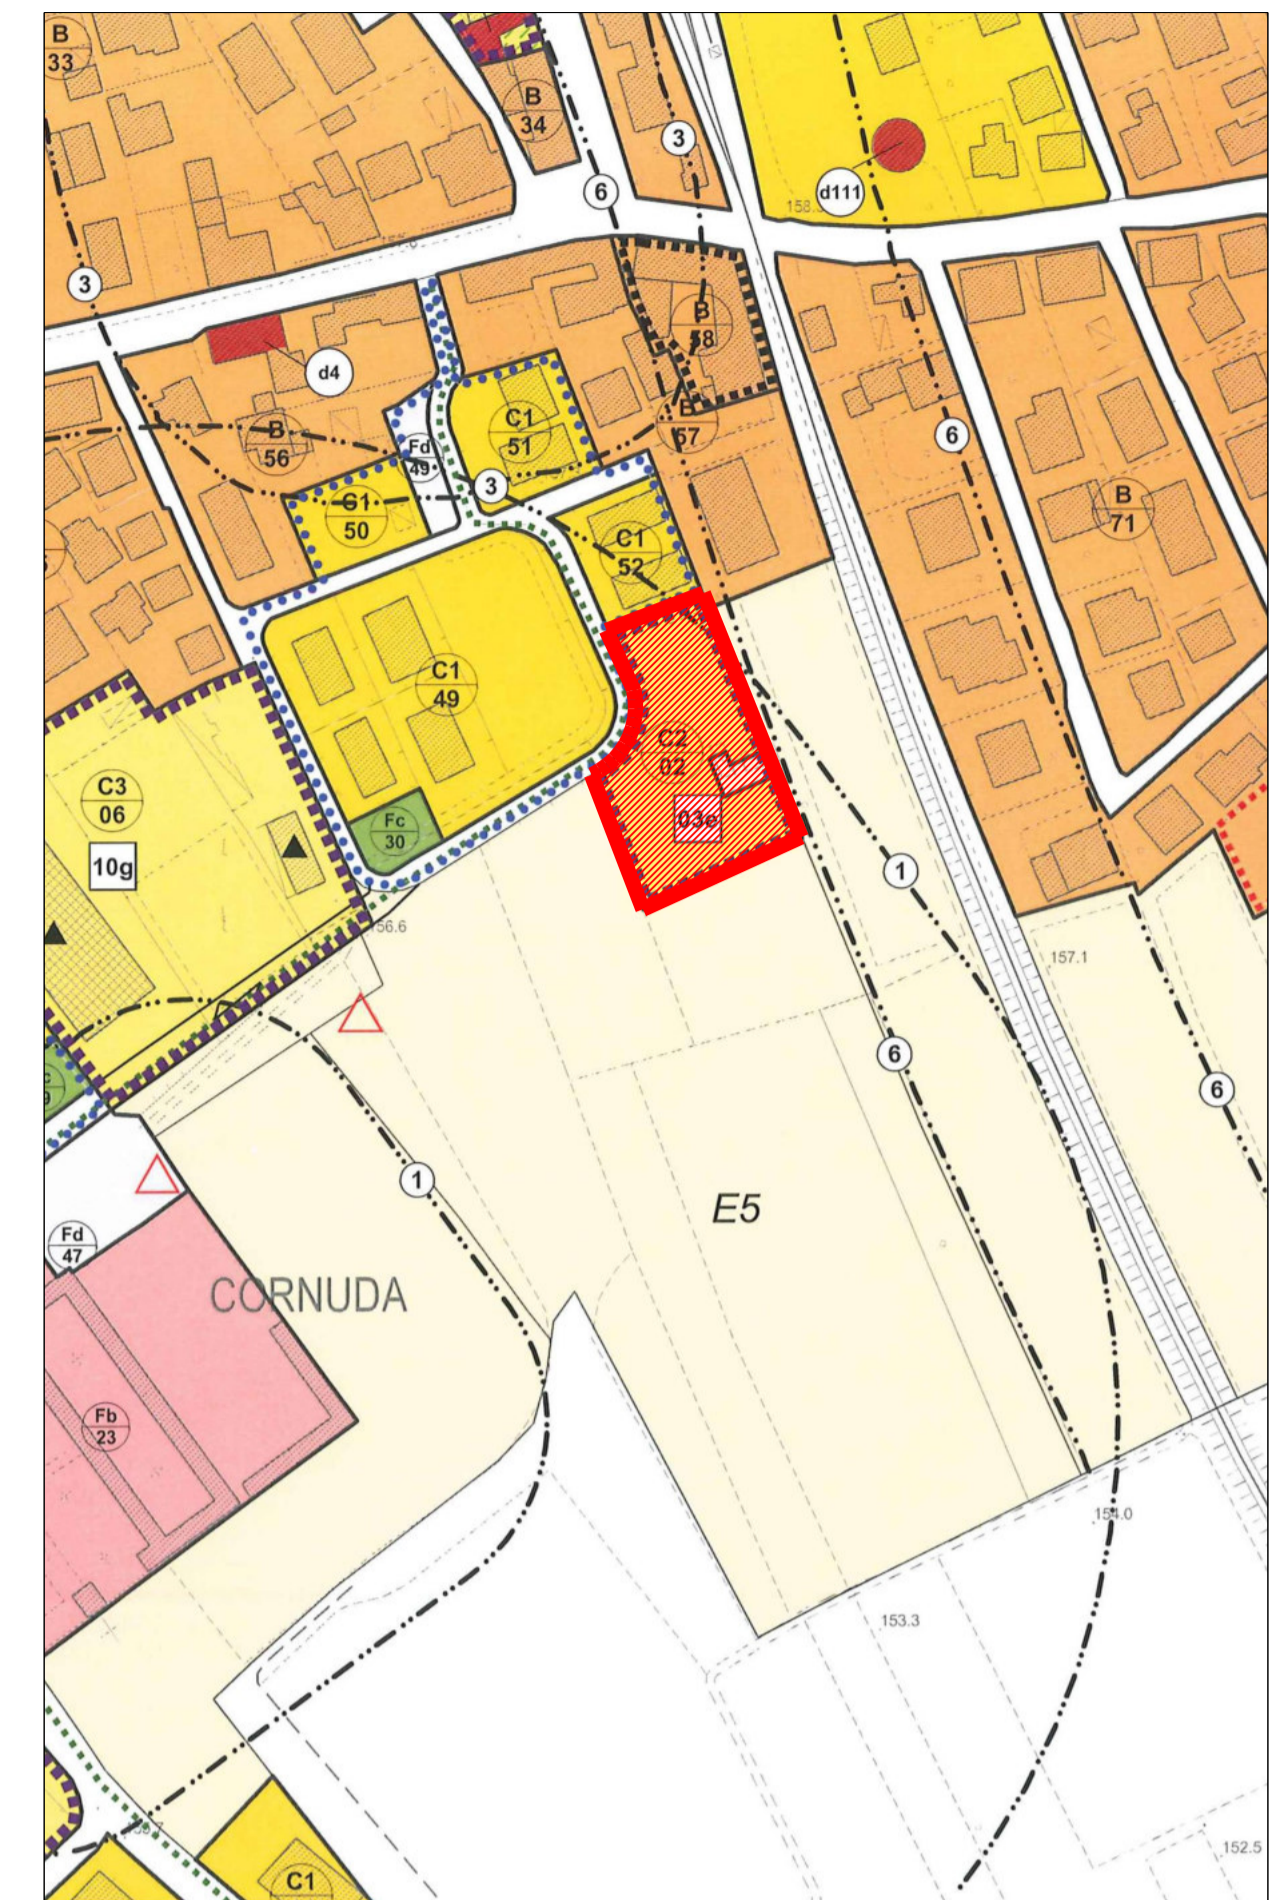

Estratto P.I. Elaborato 06
zoonizzazione
scala 1:2000

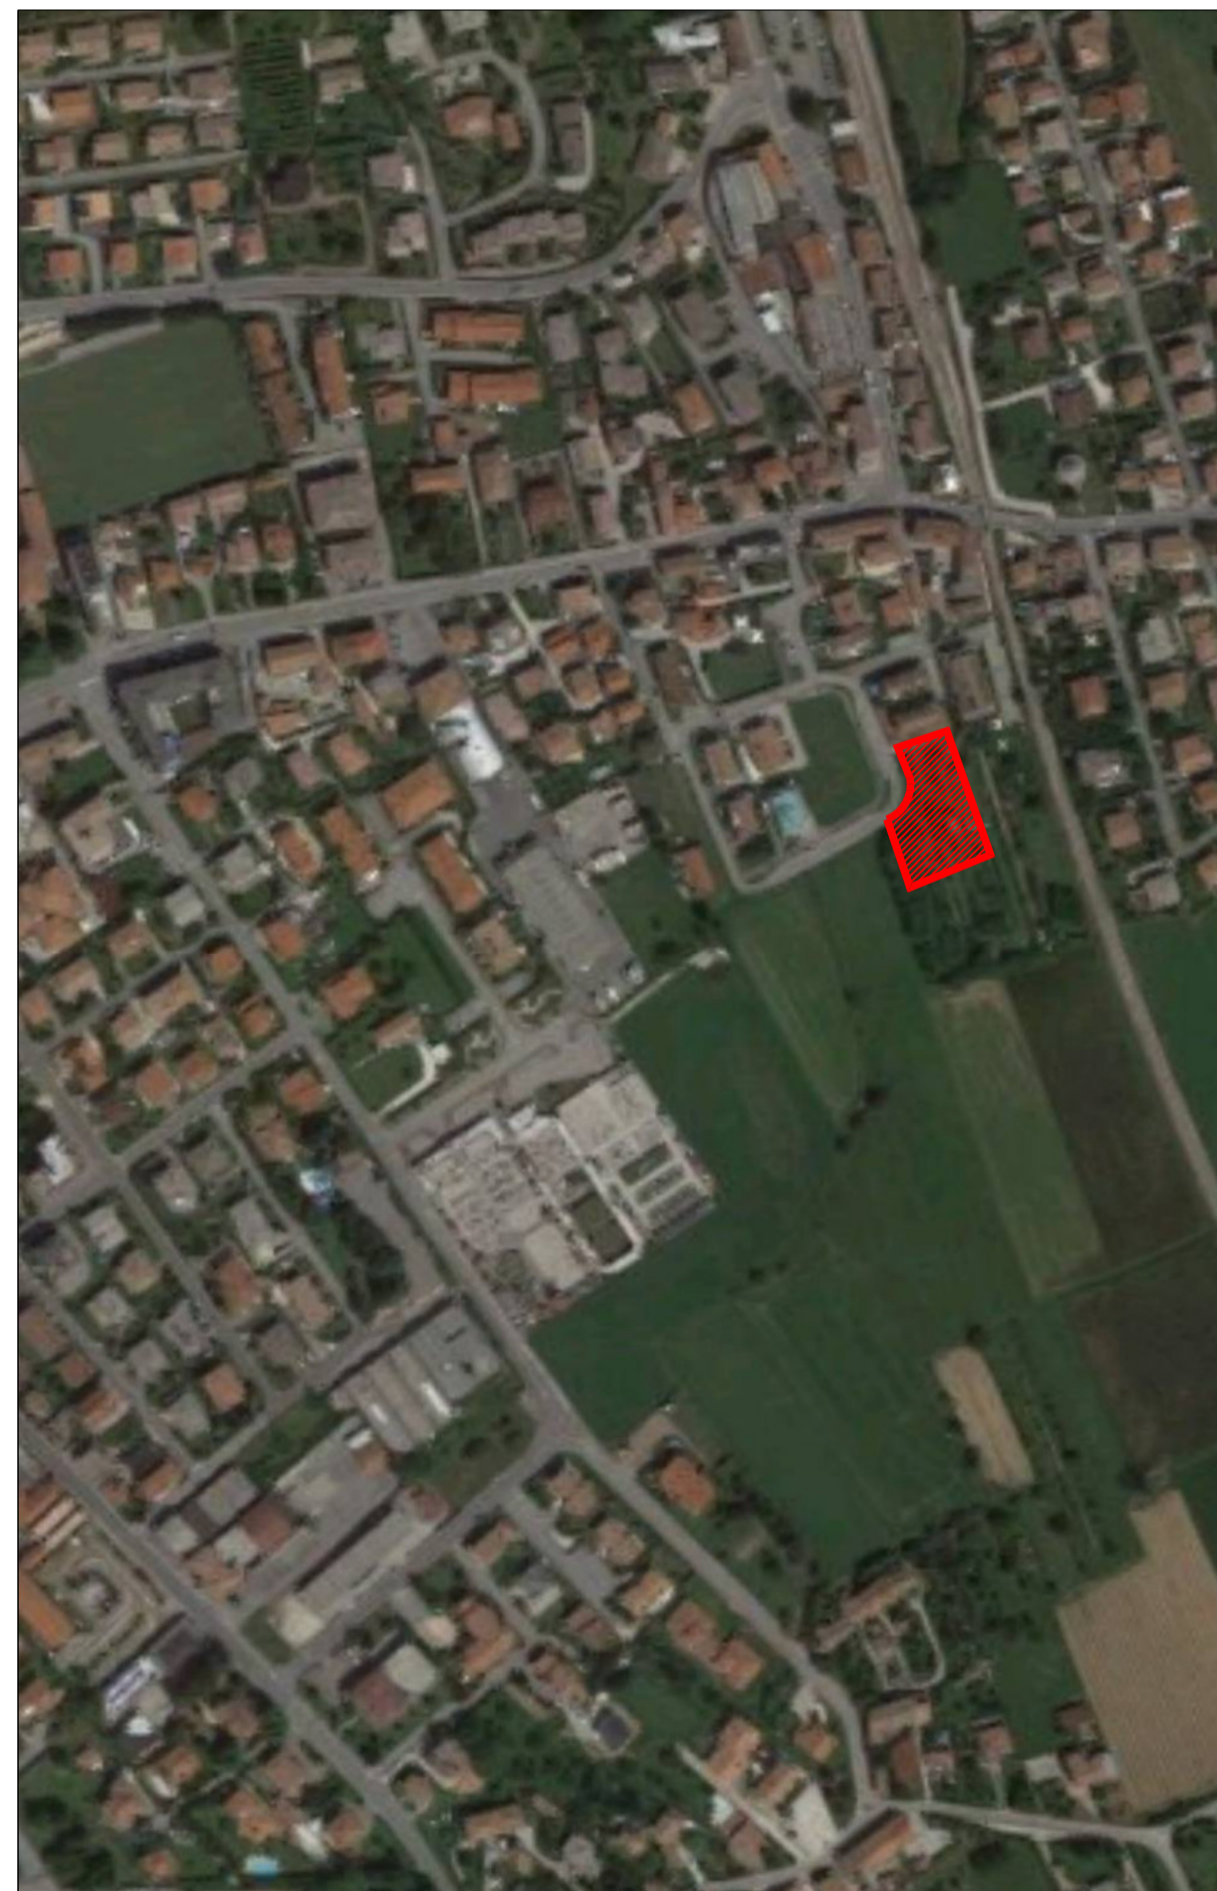

Estratto Ortofoto

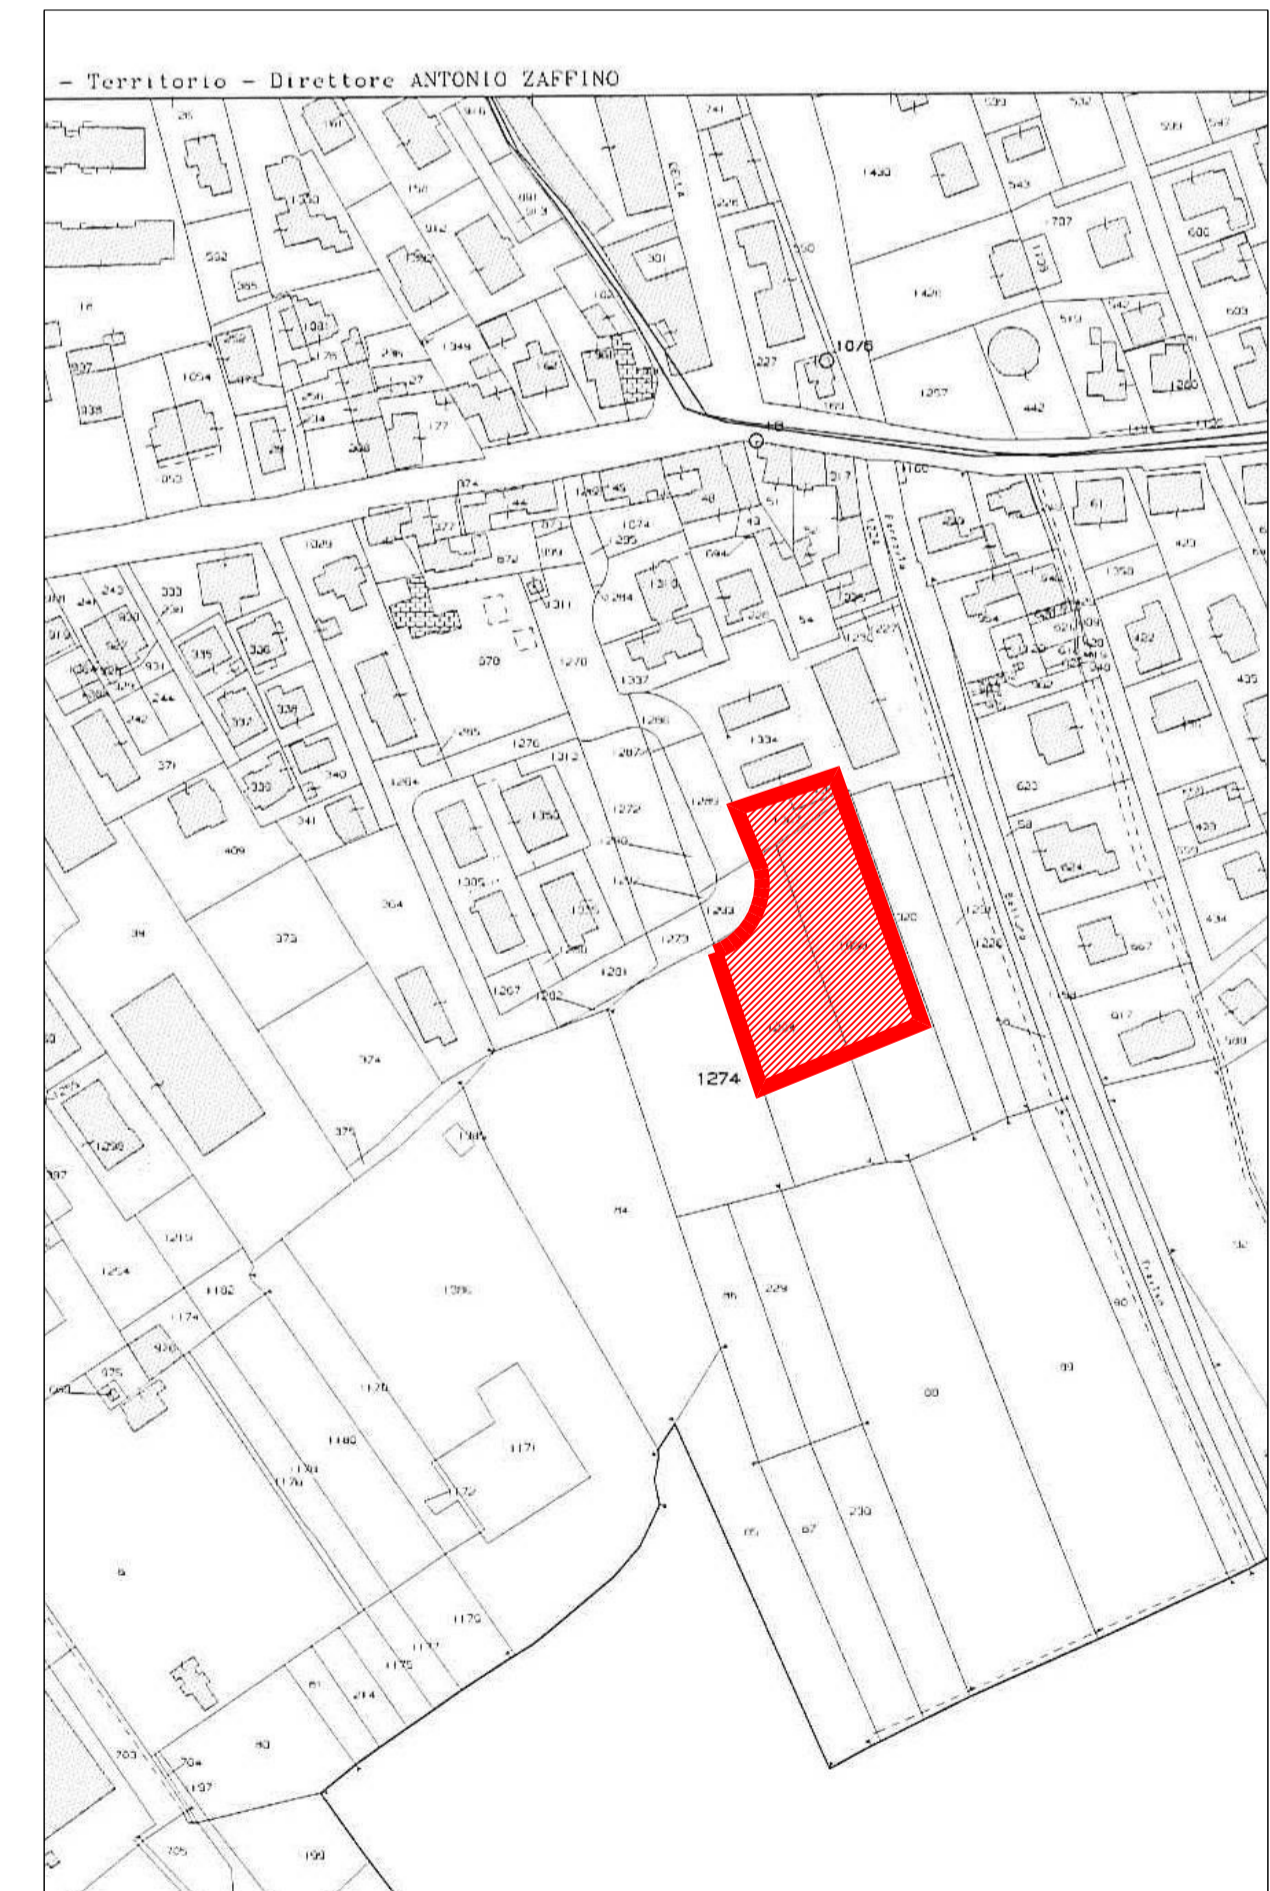

Estratto catastale
scala 1:2000