




**AREA MERCATO AGRICOLO**  
**PIAZZA GIOVANNI XXIII**

Num. TAVOLA  
**U**  
 GENNAIO 2015


ALLEGATO - A

DELIBERA: DG N. 153 DEL 11/12/2014

J:\DOC\_PAOLO\_pc03\aree pubb\_GESTIONE\MERCATO AGRICOLO\2014\ill\_A nuovo mercato agricolo GEN. 2015.dwg

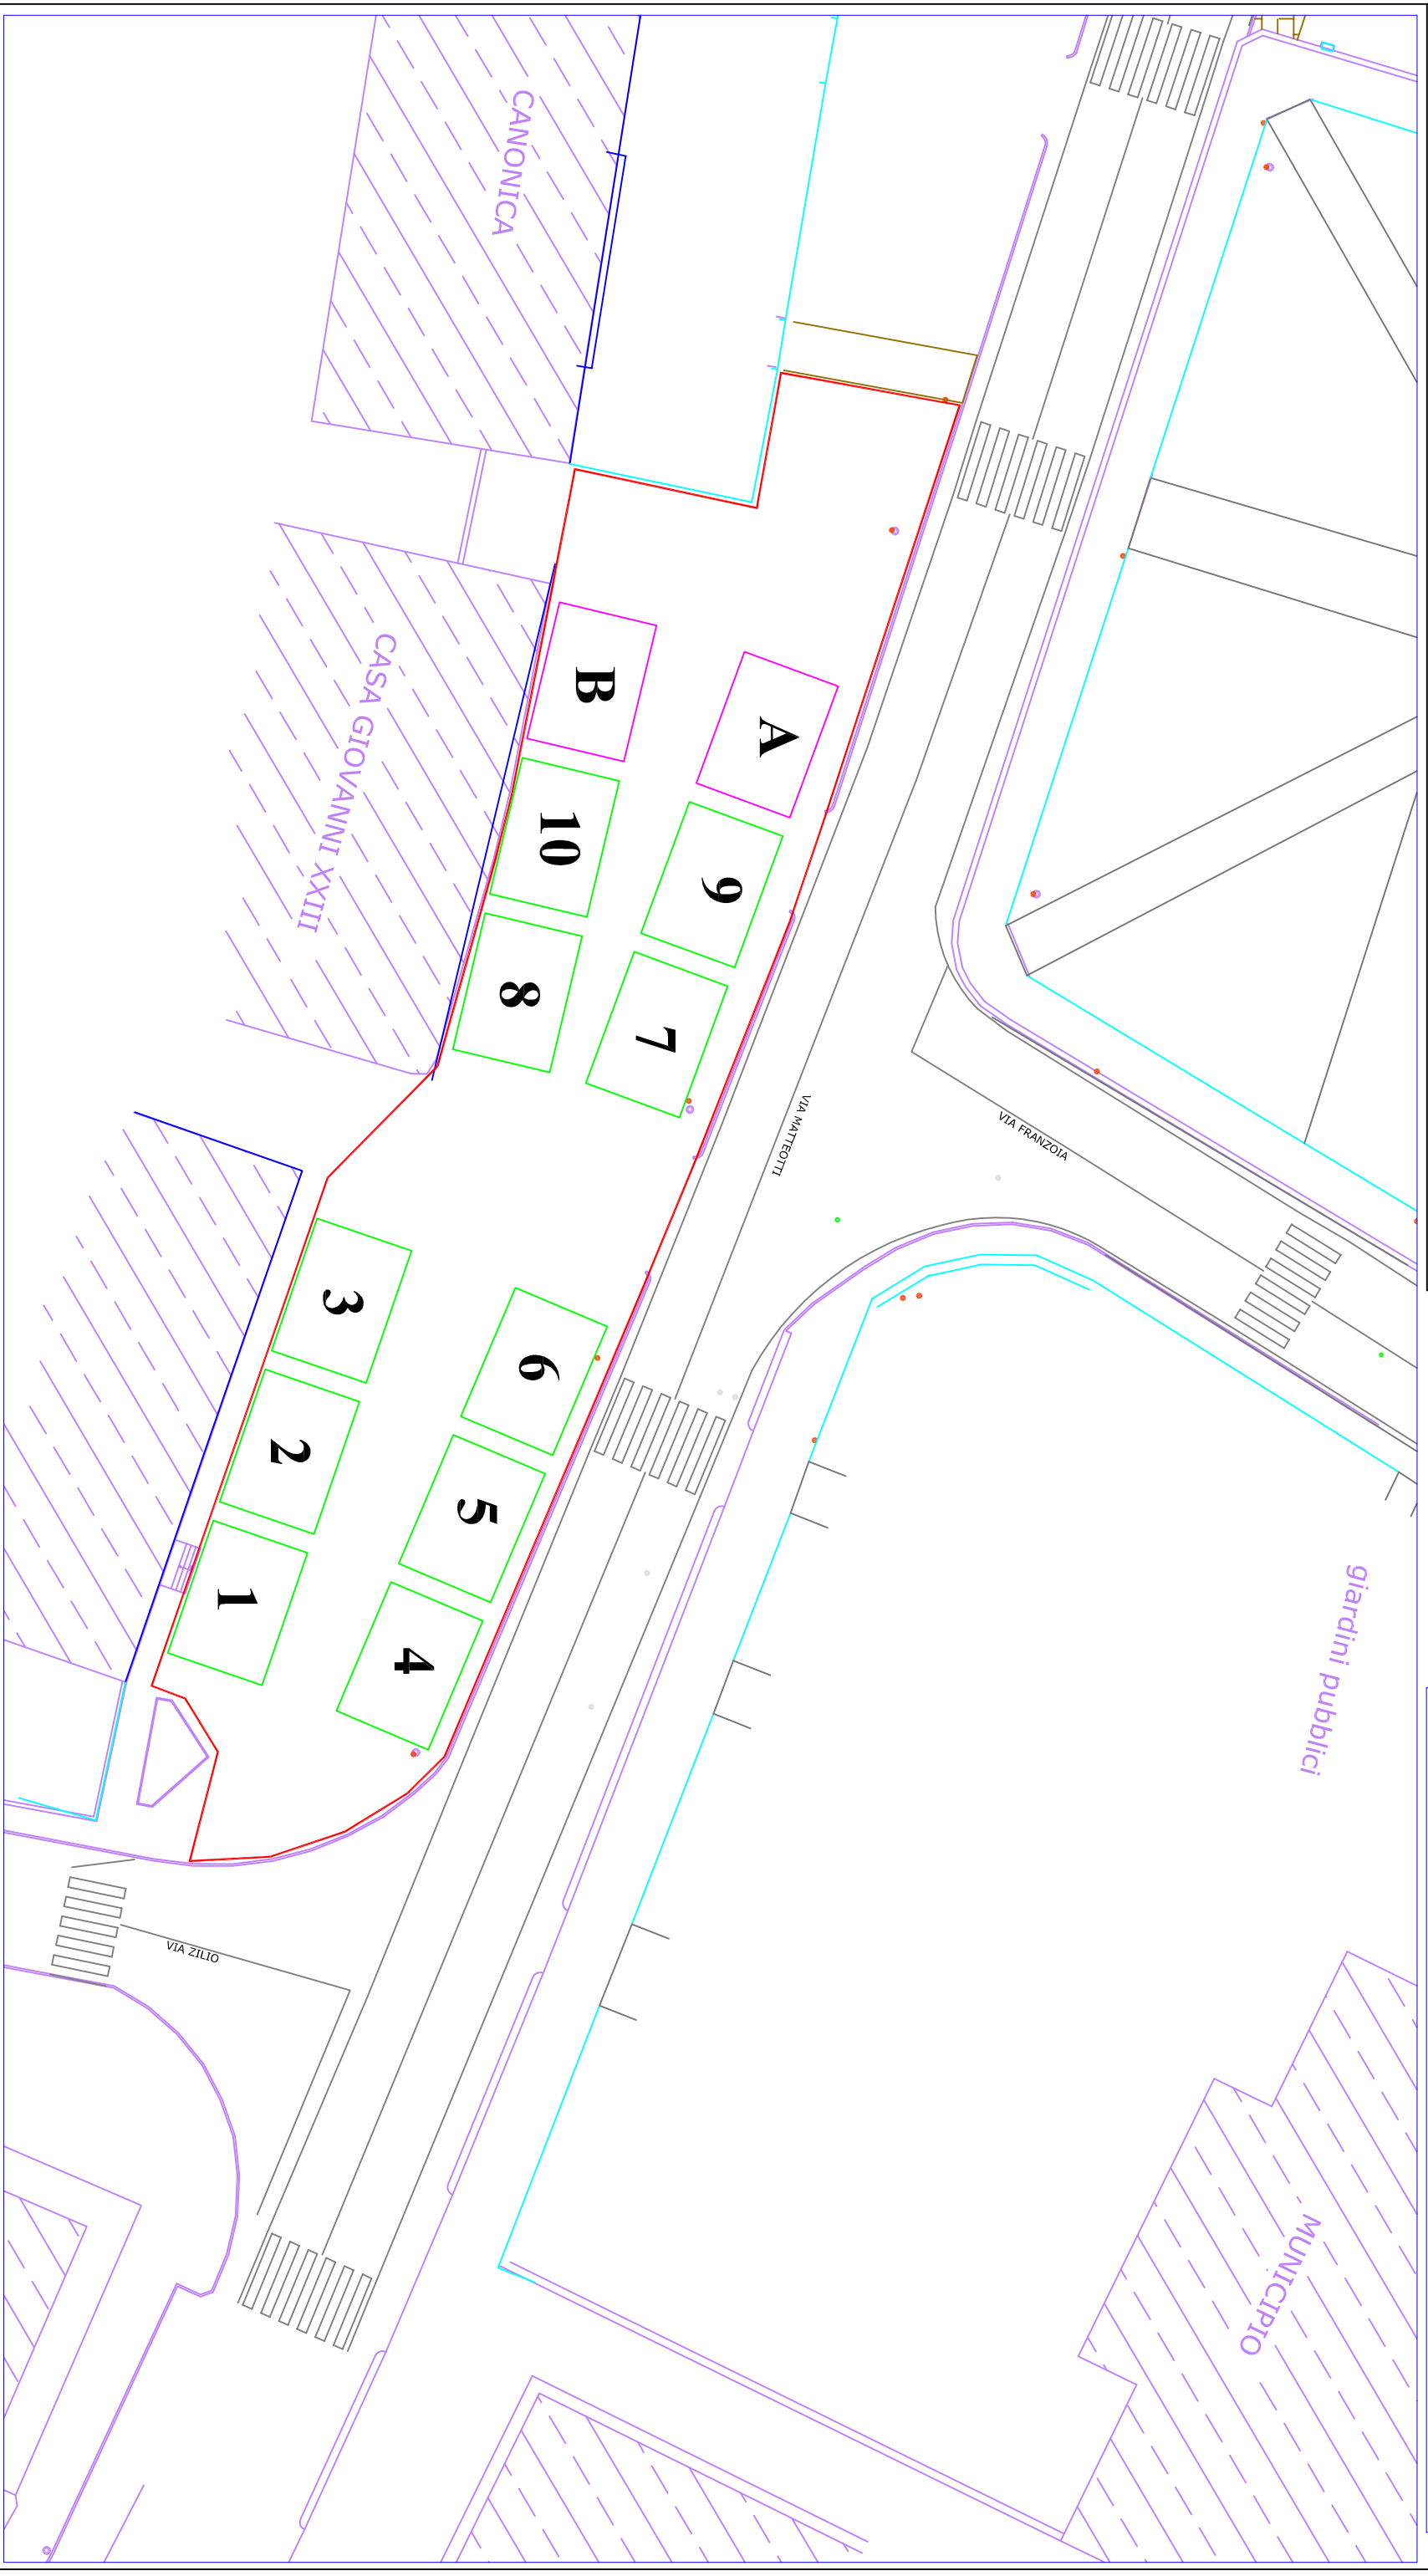

PERIMETRO AREA  
 MERCATO AGRICOLO  
 SOGGETTO AD  
 ORDINANZA

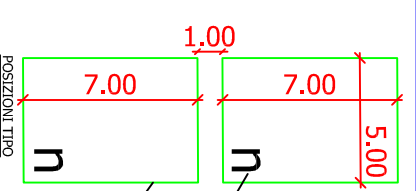

PRODOTTORI AGRICOLI  
 PRODOTTORI AGRICOLI MONOCOLTURA