

COMUNE DI CORNUDA TV
Foglio 9 mappali 1367,1294,1058.

P.U.A. Via Istria

Rilievo dell'area e
relazione fotografica con coni visuali

		TAVOLA 02 SCALA 1:200
--	--	---------------------------------------

Committente:
Immobiliare Matteotti,
Via Giacomo Matteotti n°55,
31041 Cornuda TV

Progettista:
arch. Mirko Fasan

PROGETTO 6
LABORATORIO
ARCHITETTURA
SOSTENIBILE

VIA VERDI, 6 31041 CORNUDA TV | T. 0423.638080 F. 0423.1980118 | www.progettobassicali.com | P.IVA e CF. 0407040267

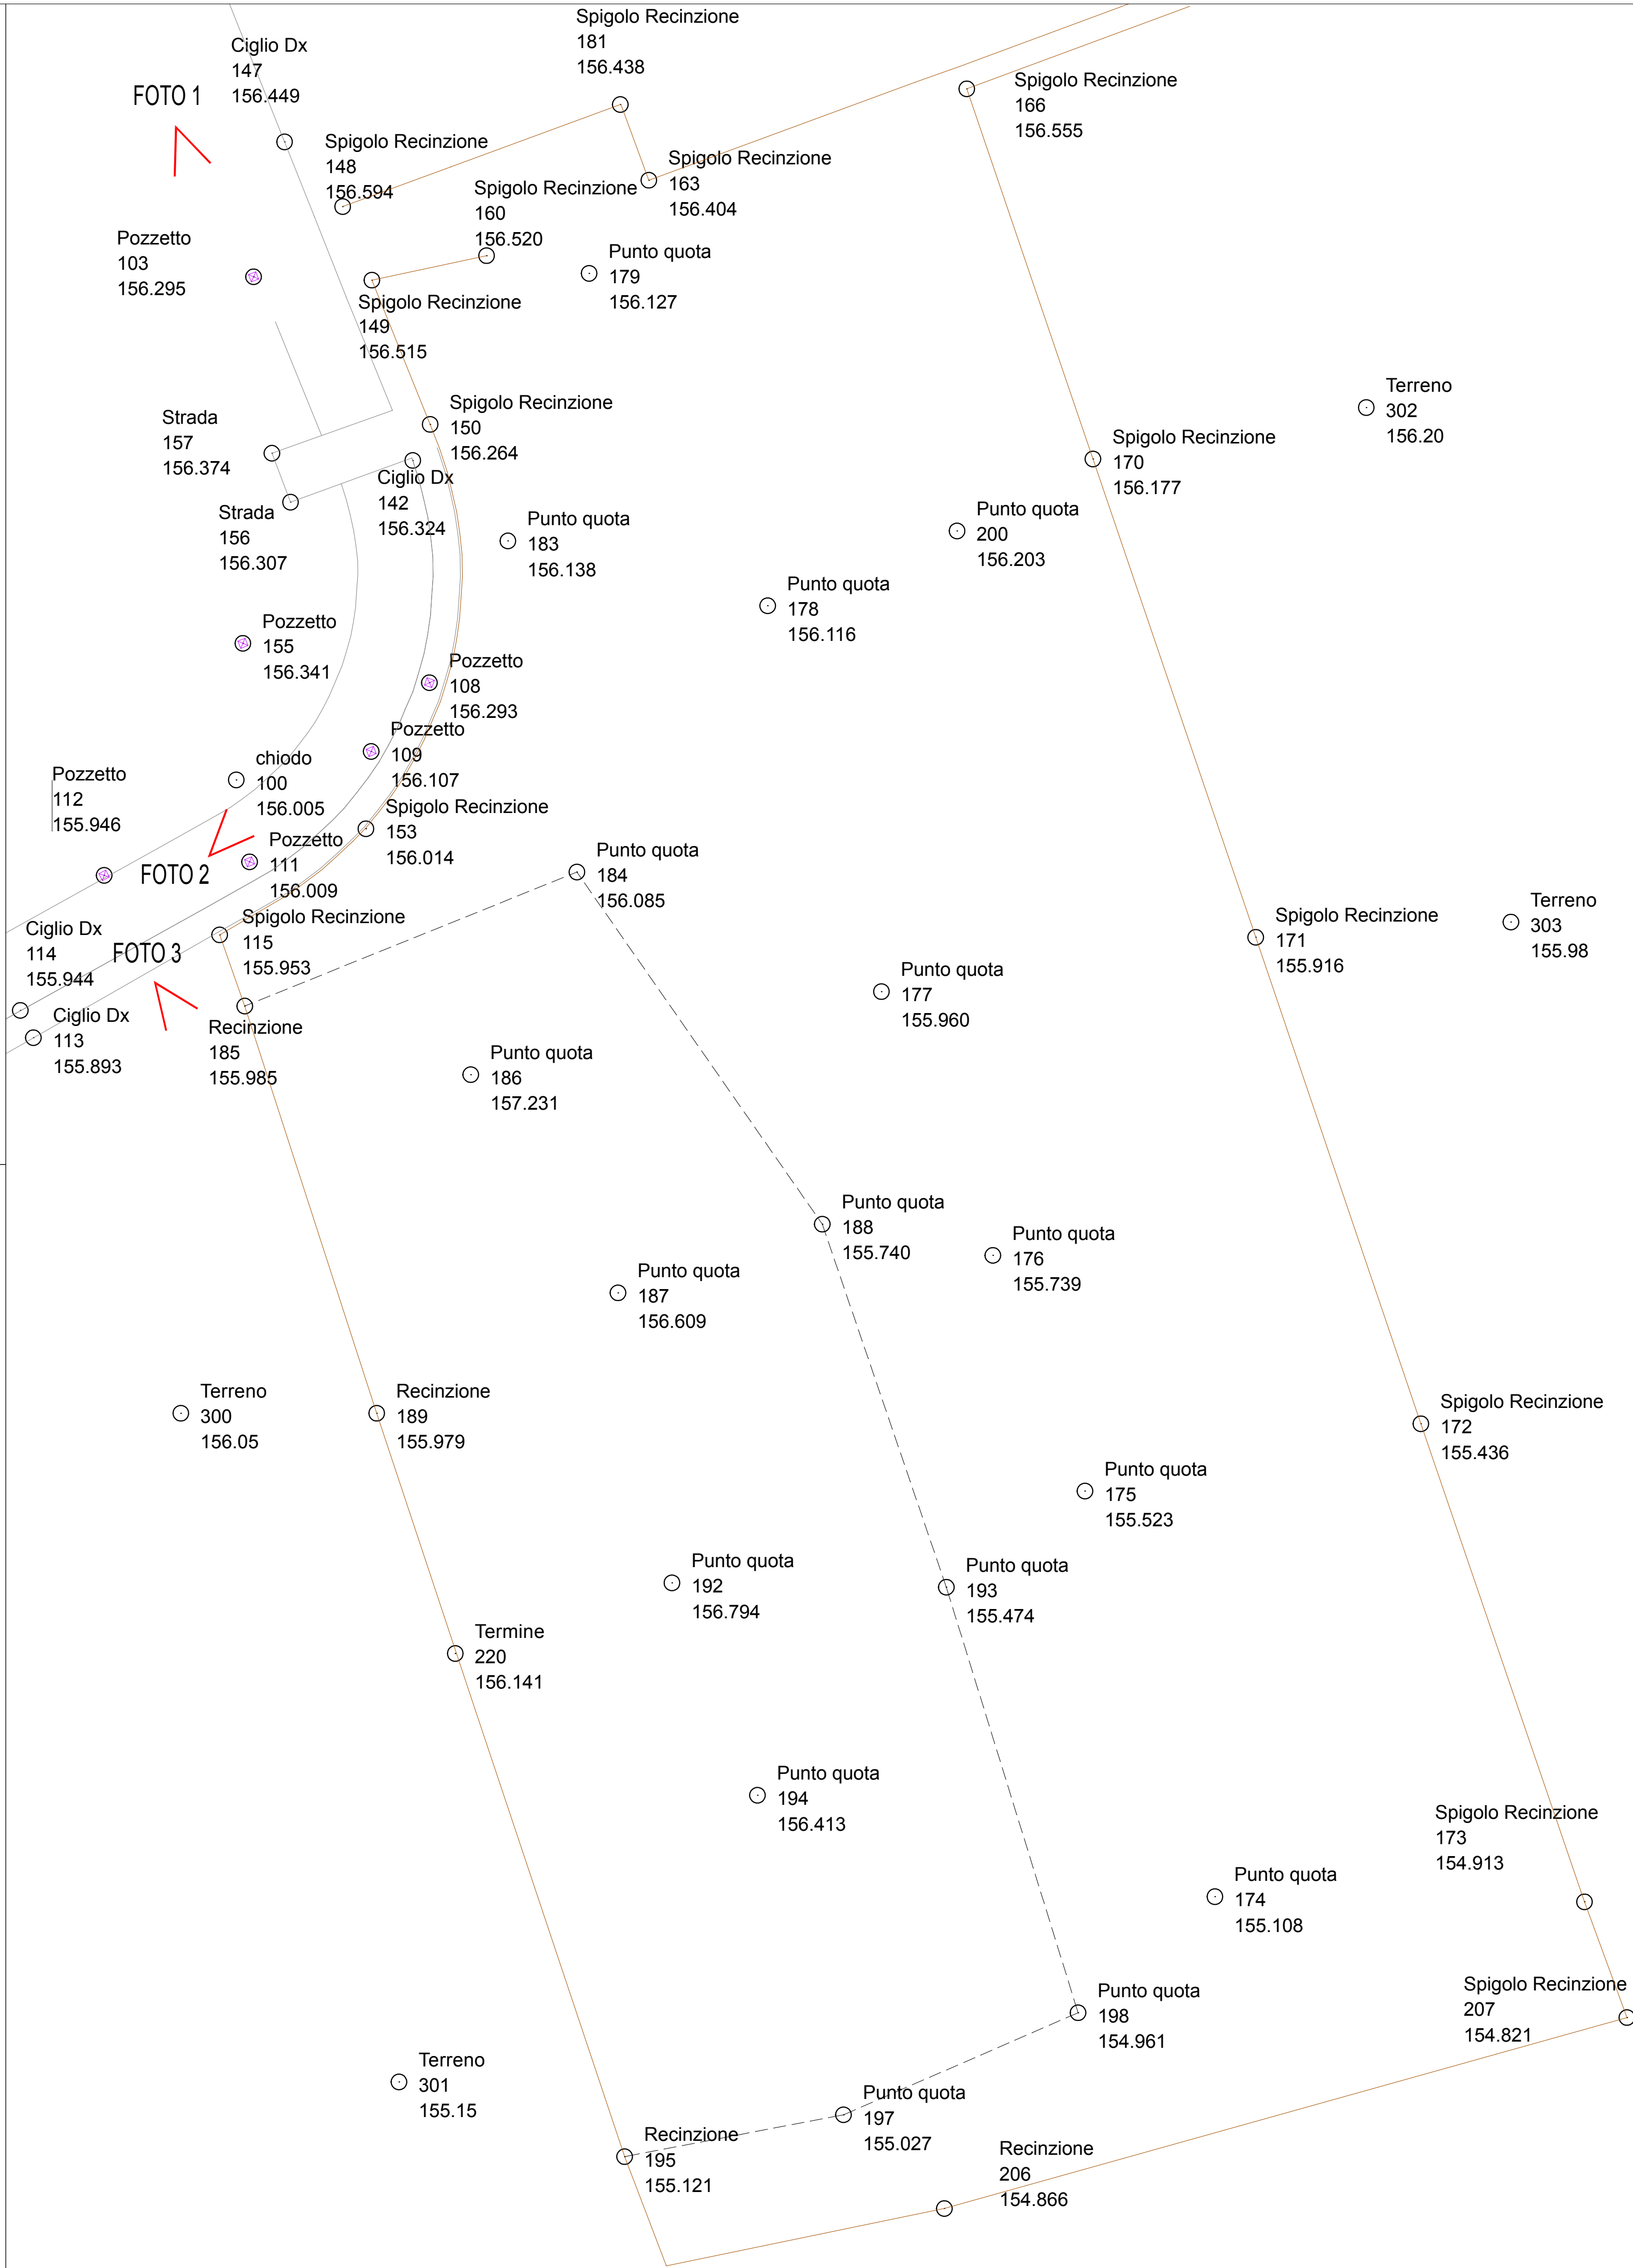


FOTO 1



FOTO 2



FOTO 3