LEGENDA

AMBITI D'INTERVENTO

AREE DI INTERESSE COMUNE, (Fb)

AREE ATTREZZATE A VERDE, GIOCO E SPORT, (Fc)

AREE PER PARCHEGGI, (Fd)

CARATTERISTICHE DEGLI INTERVENTI

SEDIME EDIFICI DA DEMOLIRE

EDIFICI DA DEMOLIRE E RICOSTRUIRE

EDIFICI CON GRADO DI PROTEZIONE

SEDIME MASSIMO AMMISSIBILE NUOVI EDIFICI

PORTICI O PASSAGGI COPERTI

CONI VISUALI SIGNIFICATIVI

PERCORSI PEDONALI

FILARI D'ALBERI D'ALTO FUSTO

PIAZZE PEDONALI

MARCIAPIEDI E PERCORSI PEDONALI

CORTI

AUTORIMESSE INTERRATE

AREE A VINCOLO SPECIALE

AREE PRIVATE E/O VERDE PRIVATO

CORSI D'ACQUA PUBBLICI

VIABILITA' DI PROGETTO

NUOVI ACCESSI CARRAI

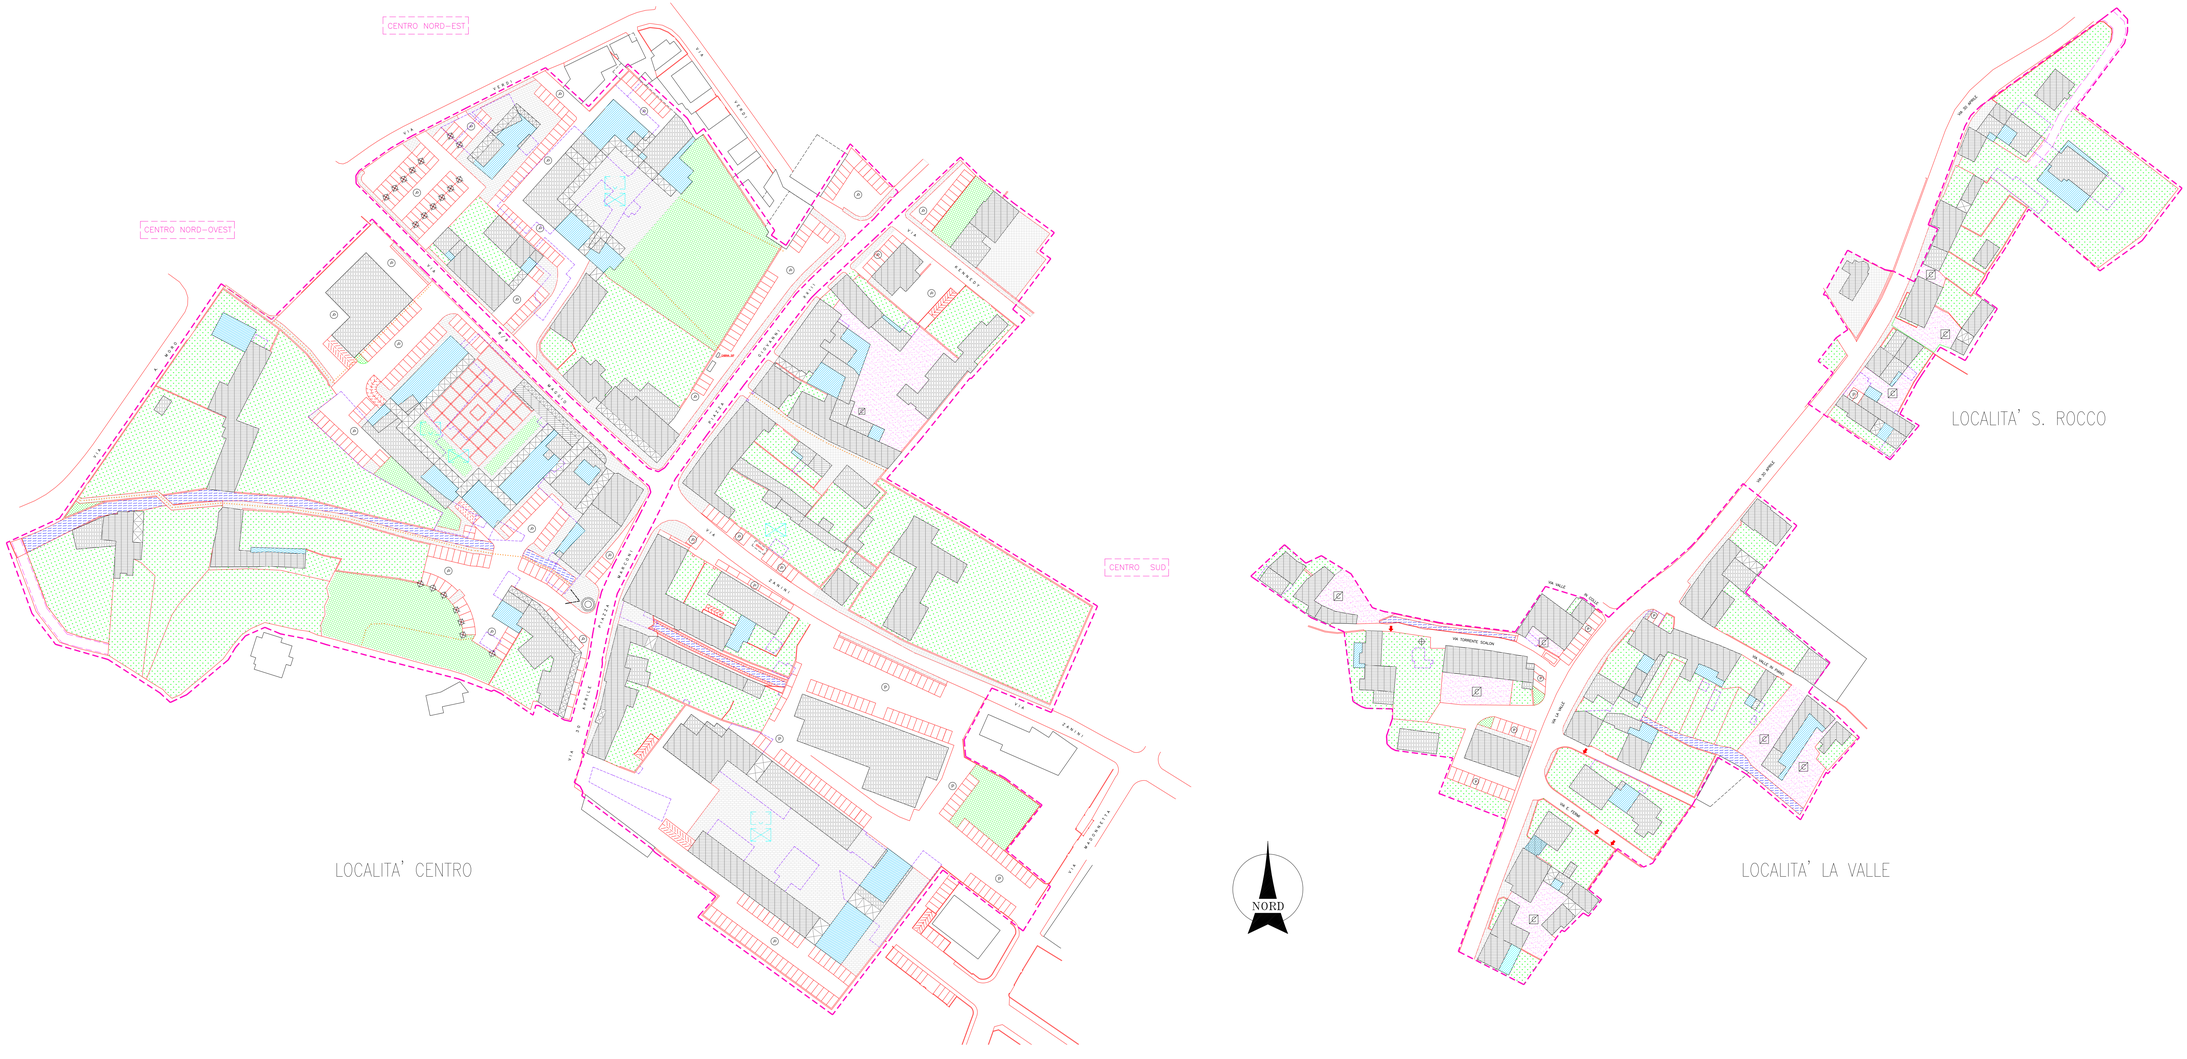


# CORNUDA P.R.G.

13 3 a bis

P.R.G. CENTRI STORICI – L.R. 80/'80
ELABORATO MODIFICATO CON VAR. P.I. N° 2

DATA VARIAZIONE: MAGGIO 2022

VARIANTE N°2 P.I.
UFFICIO TECNICO COMUNALE

IL SINDACO: C. Sartor

IL SEGRETARIO: Dott. E. Spodetto

PROGETTO : DESTINAZIONI D'USO DEL SUOLO
INTERVENTI AMMESSI RELAZIONATI ALLO STATO DI FATTO
(punto 2.5 voto G.G.R. n°3148 del 14\09\1999)

VARIANTE CENTRI STORICI L.R 80/80 REDATTA ANNO 1998
STUDIO ARCHITETTO SILVANO DE NARDI
Ponte di Piave (TV), Piazza Sorgiano n.8/1
Tel. (0422) 759440 – Fax (0422) 859847
(sede DR DA GEO STUD – Tel. 0.0000000)

SCALA: 1/500